

DECLARATION PREALABLE DE PROJET D'EXECUTION
D'OUVRAGE DE DISTRIBUTION PUBLIQUE D'ELECTRICITE

Conformément à l'Article R 323-25 du code de l'énergie

MAITRE D'OUVRAGE :	SDEEG33	Localisation 
COMMUNE DE :	VIRSAC	
INTITULE DE L'AFFAIRE :	AMENAGEMENT BT DE LA RUE DE LA PIERRIERE	
NUMERO DE DOSSIER :	553087ER01	
POSTE EXISTANT :	DOUAT	

PLAN ECLAIRAGE PUBLIC

E				
D	05/03/2025	Modification légende ECP	J.CAUCHY	J.M.COLLY
C	30/01/2025	Report implantation ECP	J.CAUCHY	J.M.COLLY
B	27/01/2025	Esquisse GC Telecom	J.CAUCHY	J.M.COLLY
A	20/12/2024	PLAN POUR ACCORD	J.CAUCHY	J.M.COLLY
INDICE	DATE	DESIGNATION	ETABLI PAR	VERIFIE PAR
INTERLOCUTEUR : JEAN-MARC COLLY				Tél : 05.56.16.10.70
 15 rue de Ricodonne 33450 ST LOUBES Tél : 05 57 43 09 63 Mail : reseau.bordeaux@allez.fr		N° AFFAIRE ENEDIS : DC26/085929	N° PLAN : LX240371	Echelle(s) : 1/200 ème- 1/1500eme DT n°2024112503116D4E

LEGENDE ECLAIRAGE PUBLIC

Pose 4X10CU+CABLETTE

4 Ensemble CIRKO Flex 16LED-ASY10-2700K
700mA-36W à équiper sur mât
AURIGA 4m cylindro-conique-acier galva
plus value Driver D4i + Zhaga + bouchon
RAL 5001



RAL 5001

LEGENDE TRACE RESEAUX

HTA Aérienne à construire		HTA souterraine à construire	
HTA Aérienne existante		HTA souterraine existante	
HTA Aérienne à déposer		HTA souterraine à abandonner	
HTB Aérienne existante		BTA souterraine à construire	
BTA Aérienne à construire		BTA souterraine existante	
BTA Aérienne à renforcer		BTA souterraine à abandonner	
BTA Aérienne existante		BTA Brt sout EXISTANT	
BTA Aérienne à supprimer		BTA Brt sout à construire	
Eclairage public existant		BTA Brt sout à abandonner	
Eclairage public à poser		E.P. Souterrain à construire	
Branchements existant	2 fils	E.P. Souterrain existant	
Branchements à poser	2 fils	Fourreaux	
Rés tel aerien		Eau Potable	
		Eaux Usées	
		Res Tél sous Fourreaux	
		Res GAZ	

LEGENDE DES SYMBOLES

SUPPORTS HTA/ BTA	Béton armé	BOIS	PH61	Inter Aérien
Existant				
A Implanter				
A Déposer				

EXISTANT	POSE
Separation réseau	

support FT	
Console facade	

	A Poser	Existant	A déposer
Candélabre			
Lanterne sur poteau ou façade			

EXISTANT	A Poser	A Réaliser
0.35		0.50


EXISTANT	A Poser

ACCESSOIRES	Coffret Brt	Brt+Repiqu.	TJ	C400	Etoilement	Fausse Coupure	3D	REMBT	DERIVATION	Jonction Bout perdu BTA/HTA	RAS	COFFRET EP
EXISTANT												
A POSER												


ETIQUETTE POSTE HTA/BTA		
POSTE HTA/BTA		
Désignation	Existant	Projeté
Type	Type	
Puissance transfo		
Tableau HTA		
Raccordement HTA		
Liaison transfo-Tableau		
Nombre départs BTA		
Tableau BTA		
EP-Télécommandes-Divers		
Réglage Prise transfo à vide		

Exemples :


ETIQUETTES COFFRETS RESEAUX OU BRANCHEMENT
85195 PO50 REMBT B2
Observations : En Saillie
1 ENV REMBT 450 PP GH + TLR
1 JDB
2 RRD150
1 RBPM
1 RBPT
Racc 2 BT150AL 3 BRT35AL
MTN
Branchement 9
Observations : Encastré
4x35AL SOUT L:12m00
COFFRET CIBE
RACC B4S/CIBE
MJBAS 35/25
PROTECTION MECANIQUE
DECOUPE 1TQC
DEPOSE 6m00 FACADE

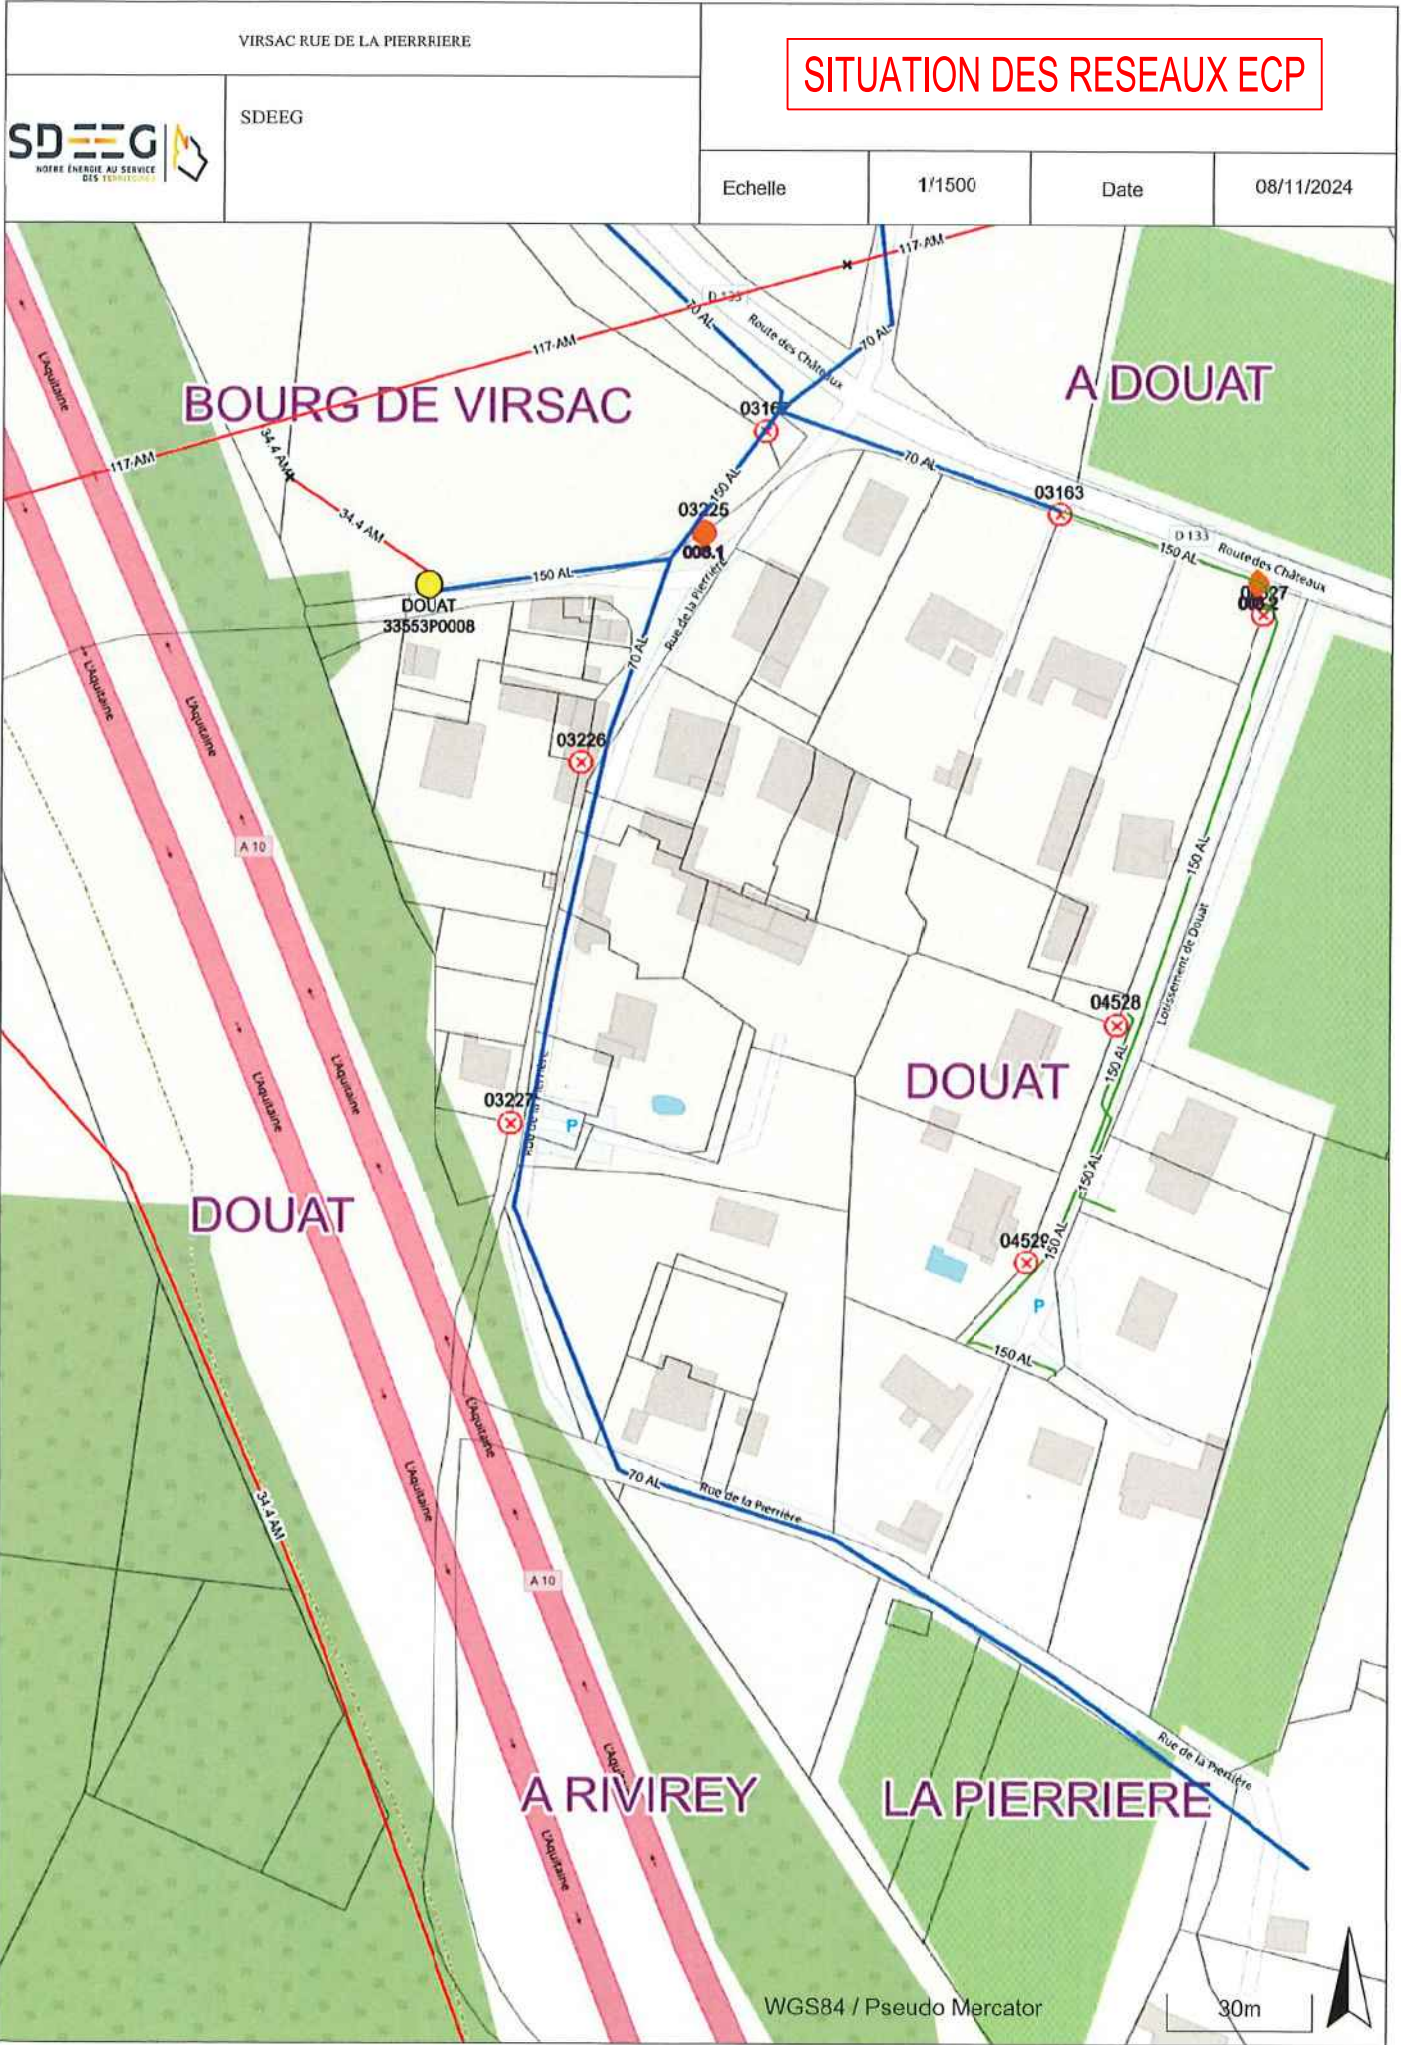

SYNOPTIQUE ELAIRAGE PUBLIC AVANT TRAVAUX

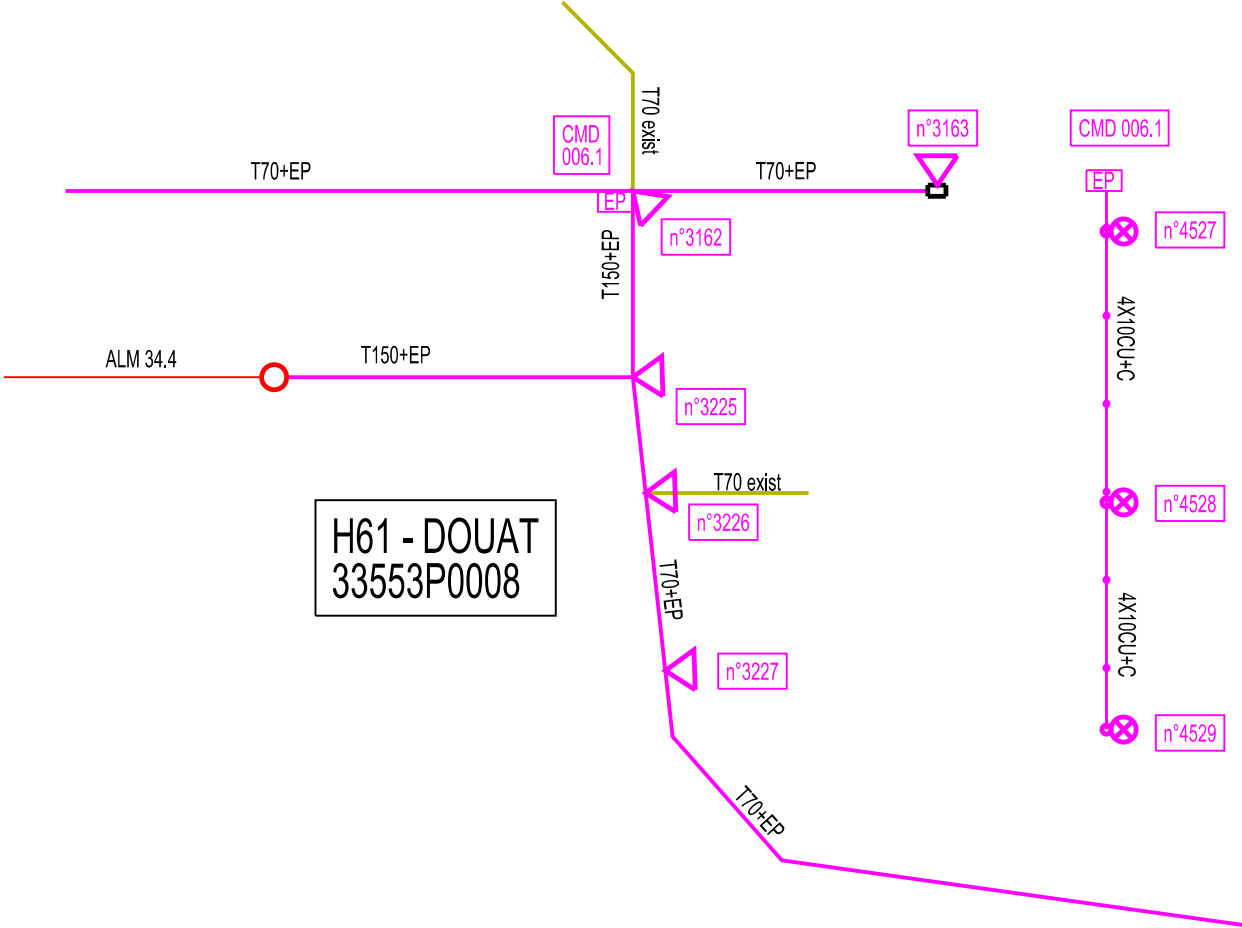


SYNOPTIQUE ELAIRAGE PUBLIC APRES TRAVAUX

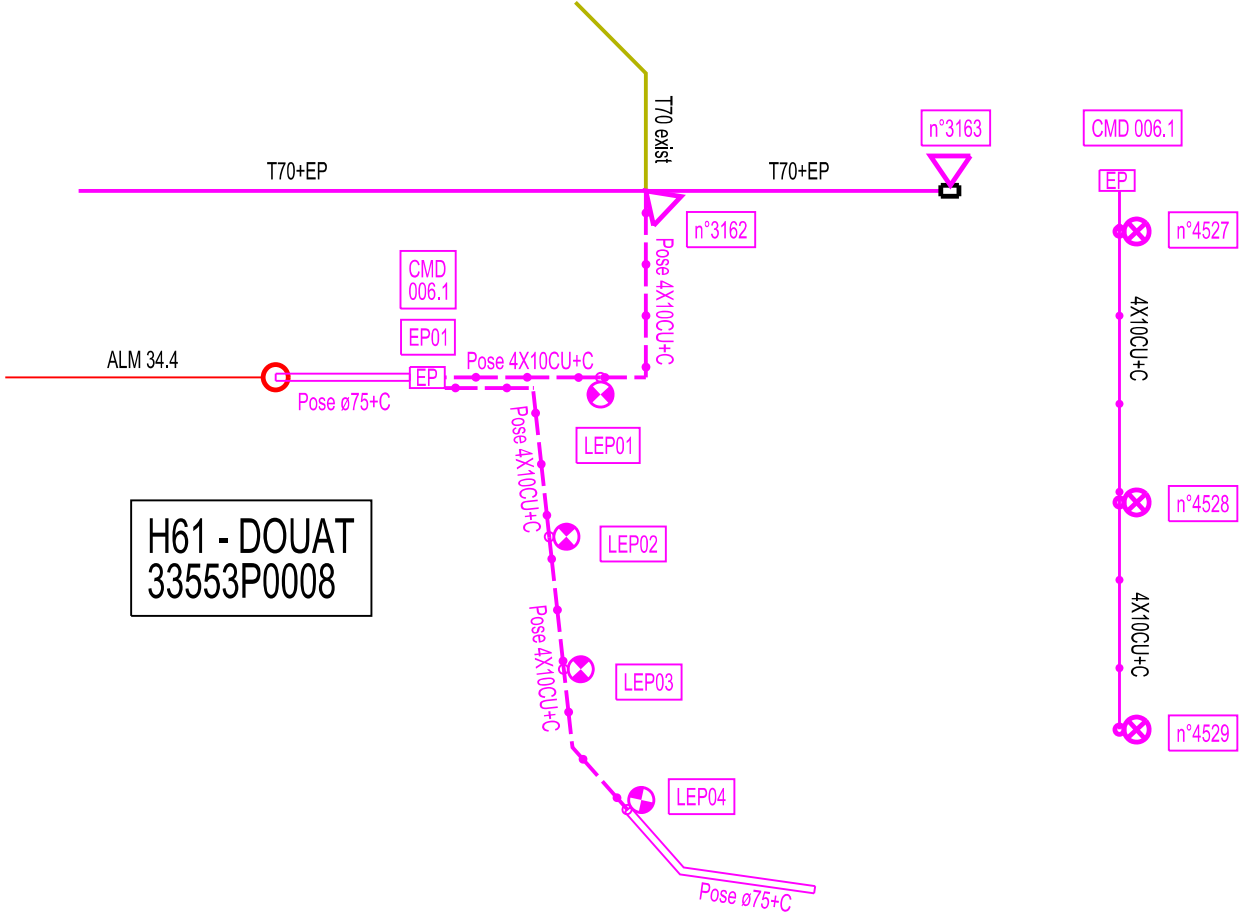


Réseau EP																	
Tronçons	A poser	Longueur tronçon (m)	Longueur électrique (m)	Longueurs Géographiques													
				Chaussée		Trottoir				Accotement		Rivé					
				Enrobé COEF 0,8	Enrobé COEF 1	Enrobé noir	Béton/desactive	Béton	Calcaire COEF 0,8	Calcaire COEF 1	Calcaire	Naturel	Béton	Pavés	Calcaire	Enrobé	Vierge
EP01-S1	ø75 + CABLETTE	0	42														
EP01-LEP01	4X10CU + CABLETTE	2	26						2								
LEP01-n°3761	4X10CU + CABLETTE	2	43						2								
EP01-LEP02	4X10CU + CABLETTE	2	63	1					1								
LEP02-LEP03	4X10CU + CABLETTE	2	56						2								
LEP03-LEP04	4X10CU + CABLETTE	2	54						2								
LEP04-ATT1	ø75 + CABLETTE	0	76														
TOTAL	ø75 + CABLETTE	0	118	0	0	0	0	0	4	0	0	0	0	0	0	0	0
TOTAL	4X10CU + CABLETTE	10	241	1	0	0	0	0	5	0	0	0	0	0	0	0	0
TOTAL		10	359	1	0	0	0	0	5	0	0	0	0	0	0	0	0

PLAN DE DECOUPAGE SOUTERRAIN

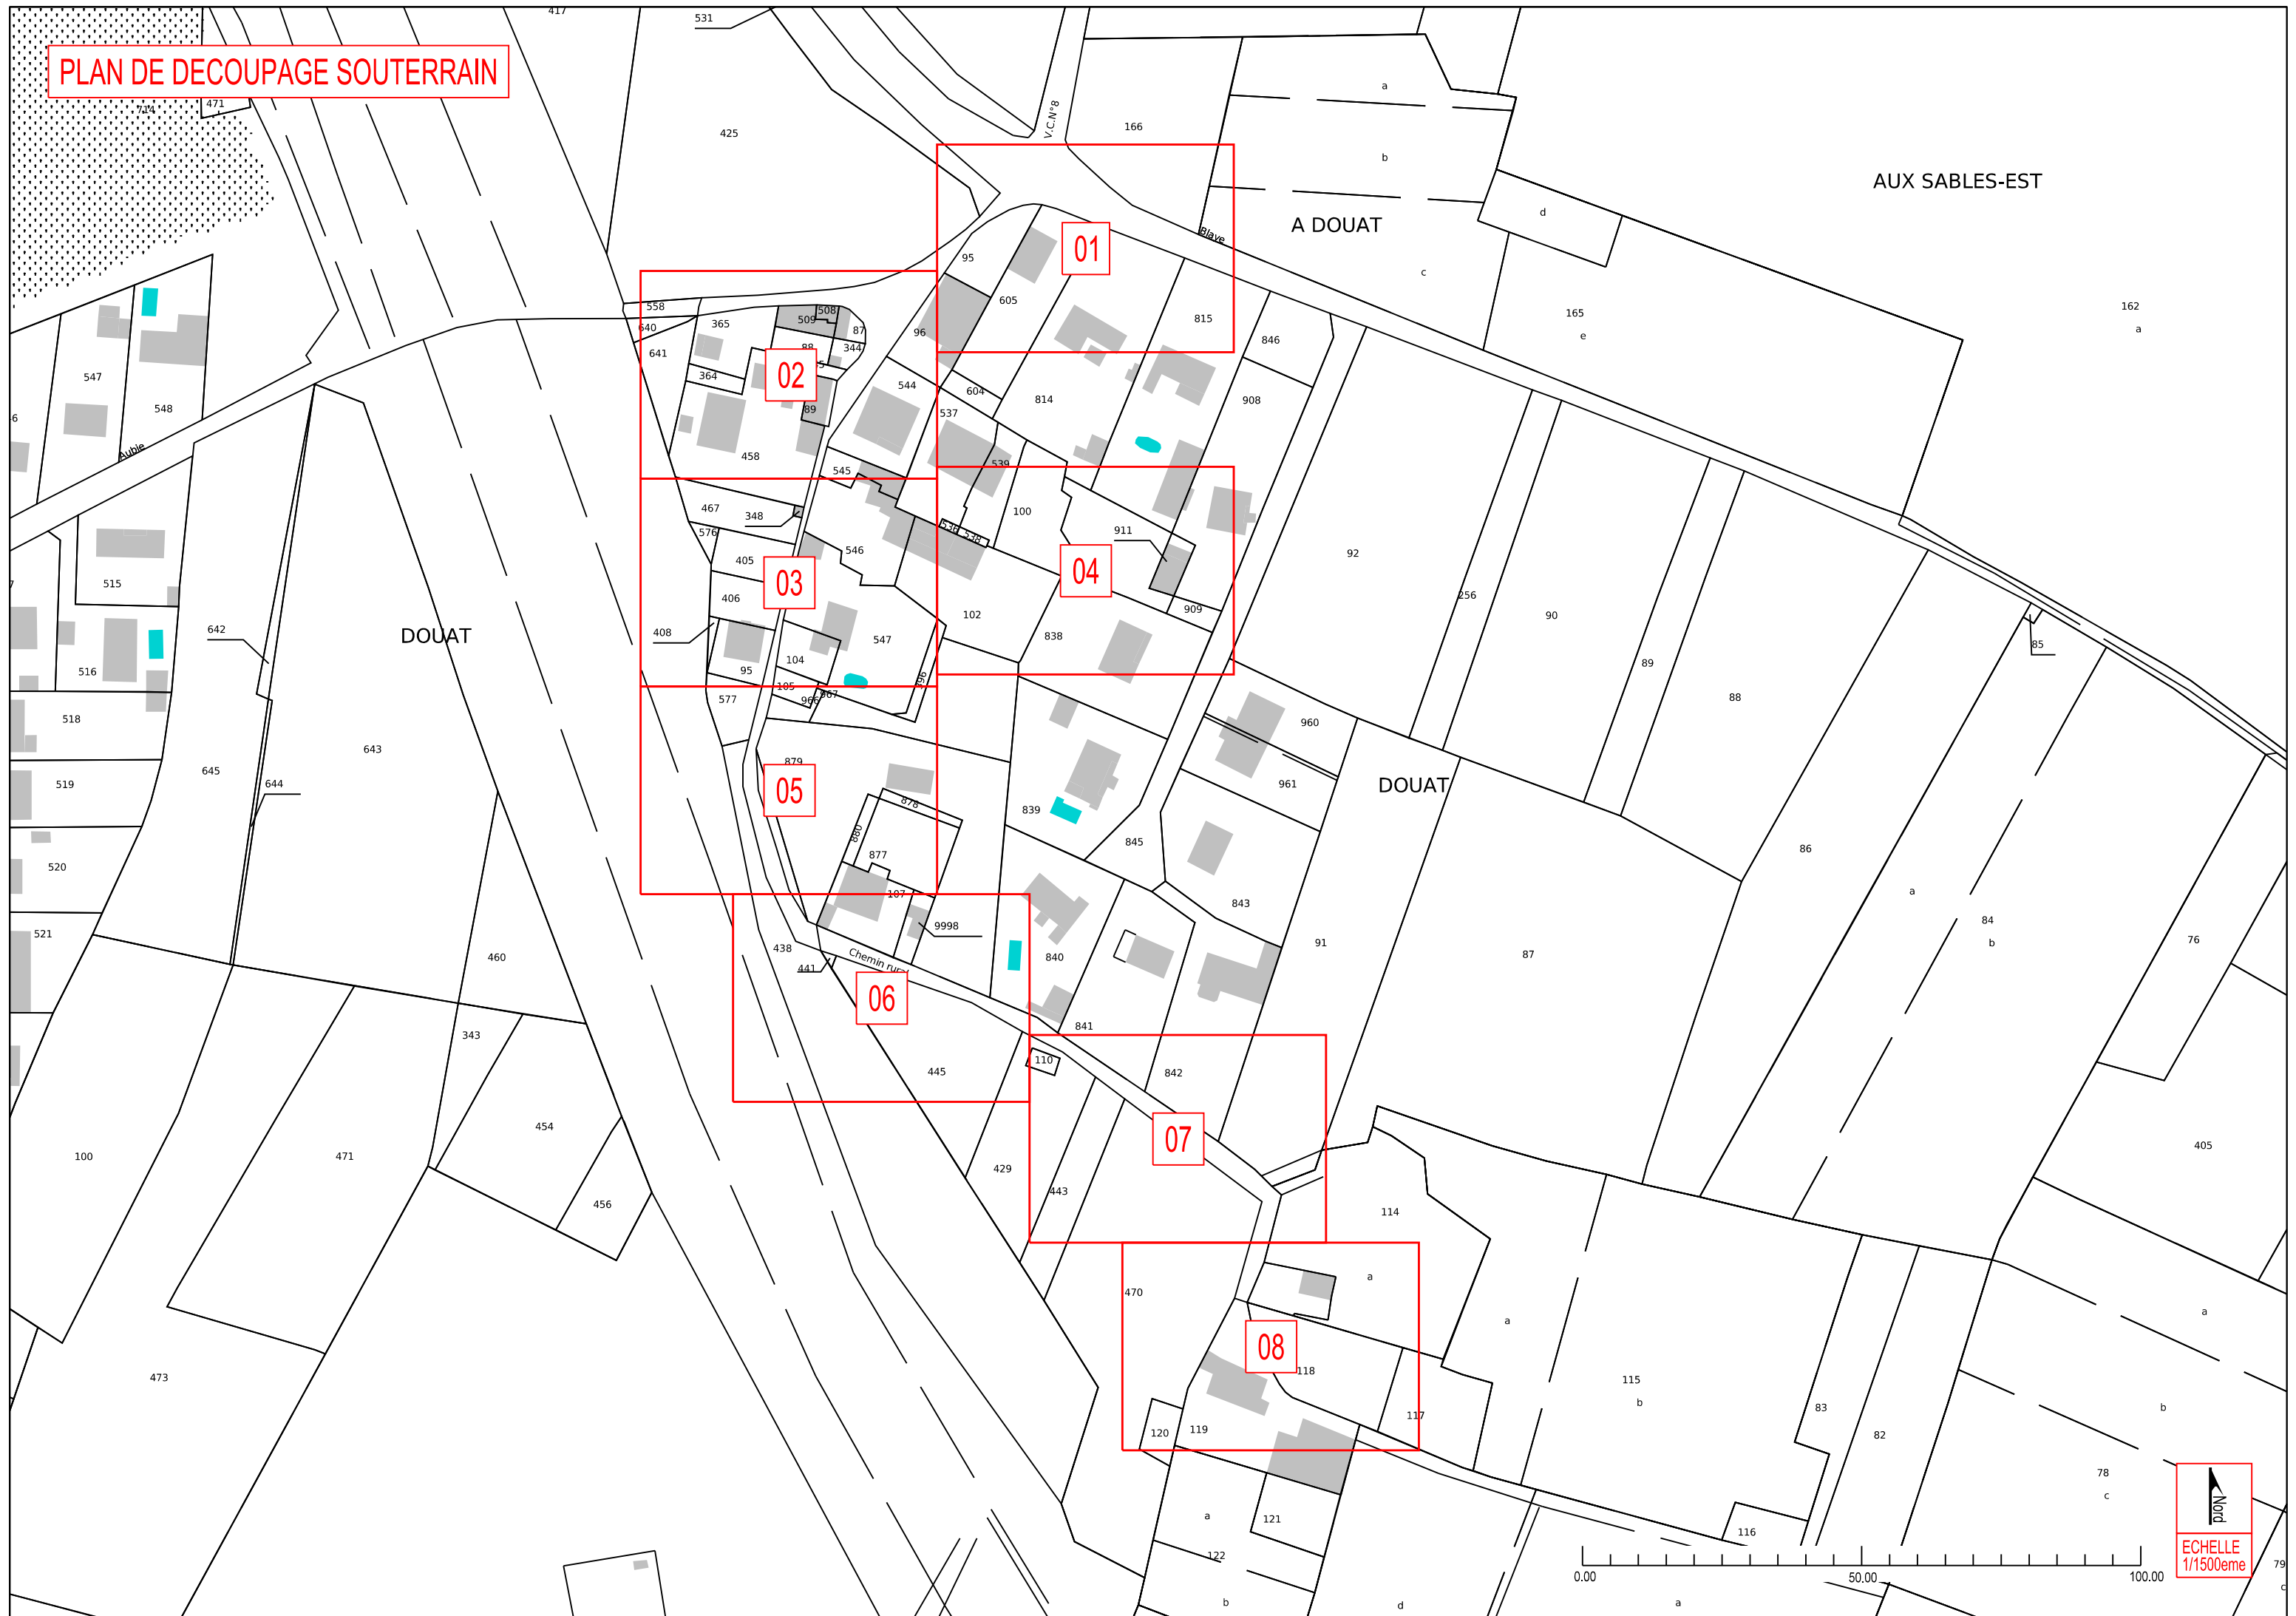

Plan souterrain n°02


LIEU-DIT DOUAT

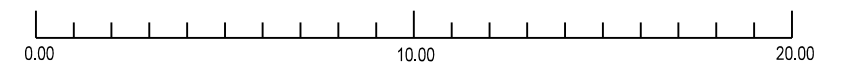

PLAN SOUTERRAIN N°02


H61 - DOUAT
33553P0008

A POSER	S20	EP01
Observations : Commande 006.1 à récupérer de D2. A poser sur socle S20 à droite de RM01.		
1	Commande EP 006.1	
1	E4R TH 10²-35²	
1	RACC 35²	

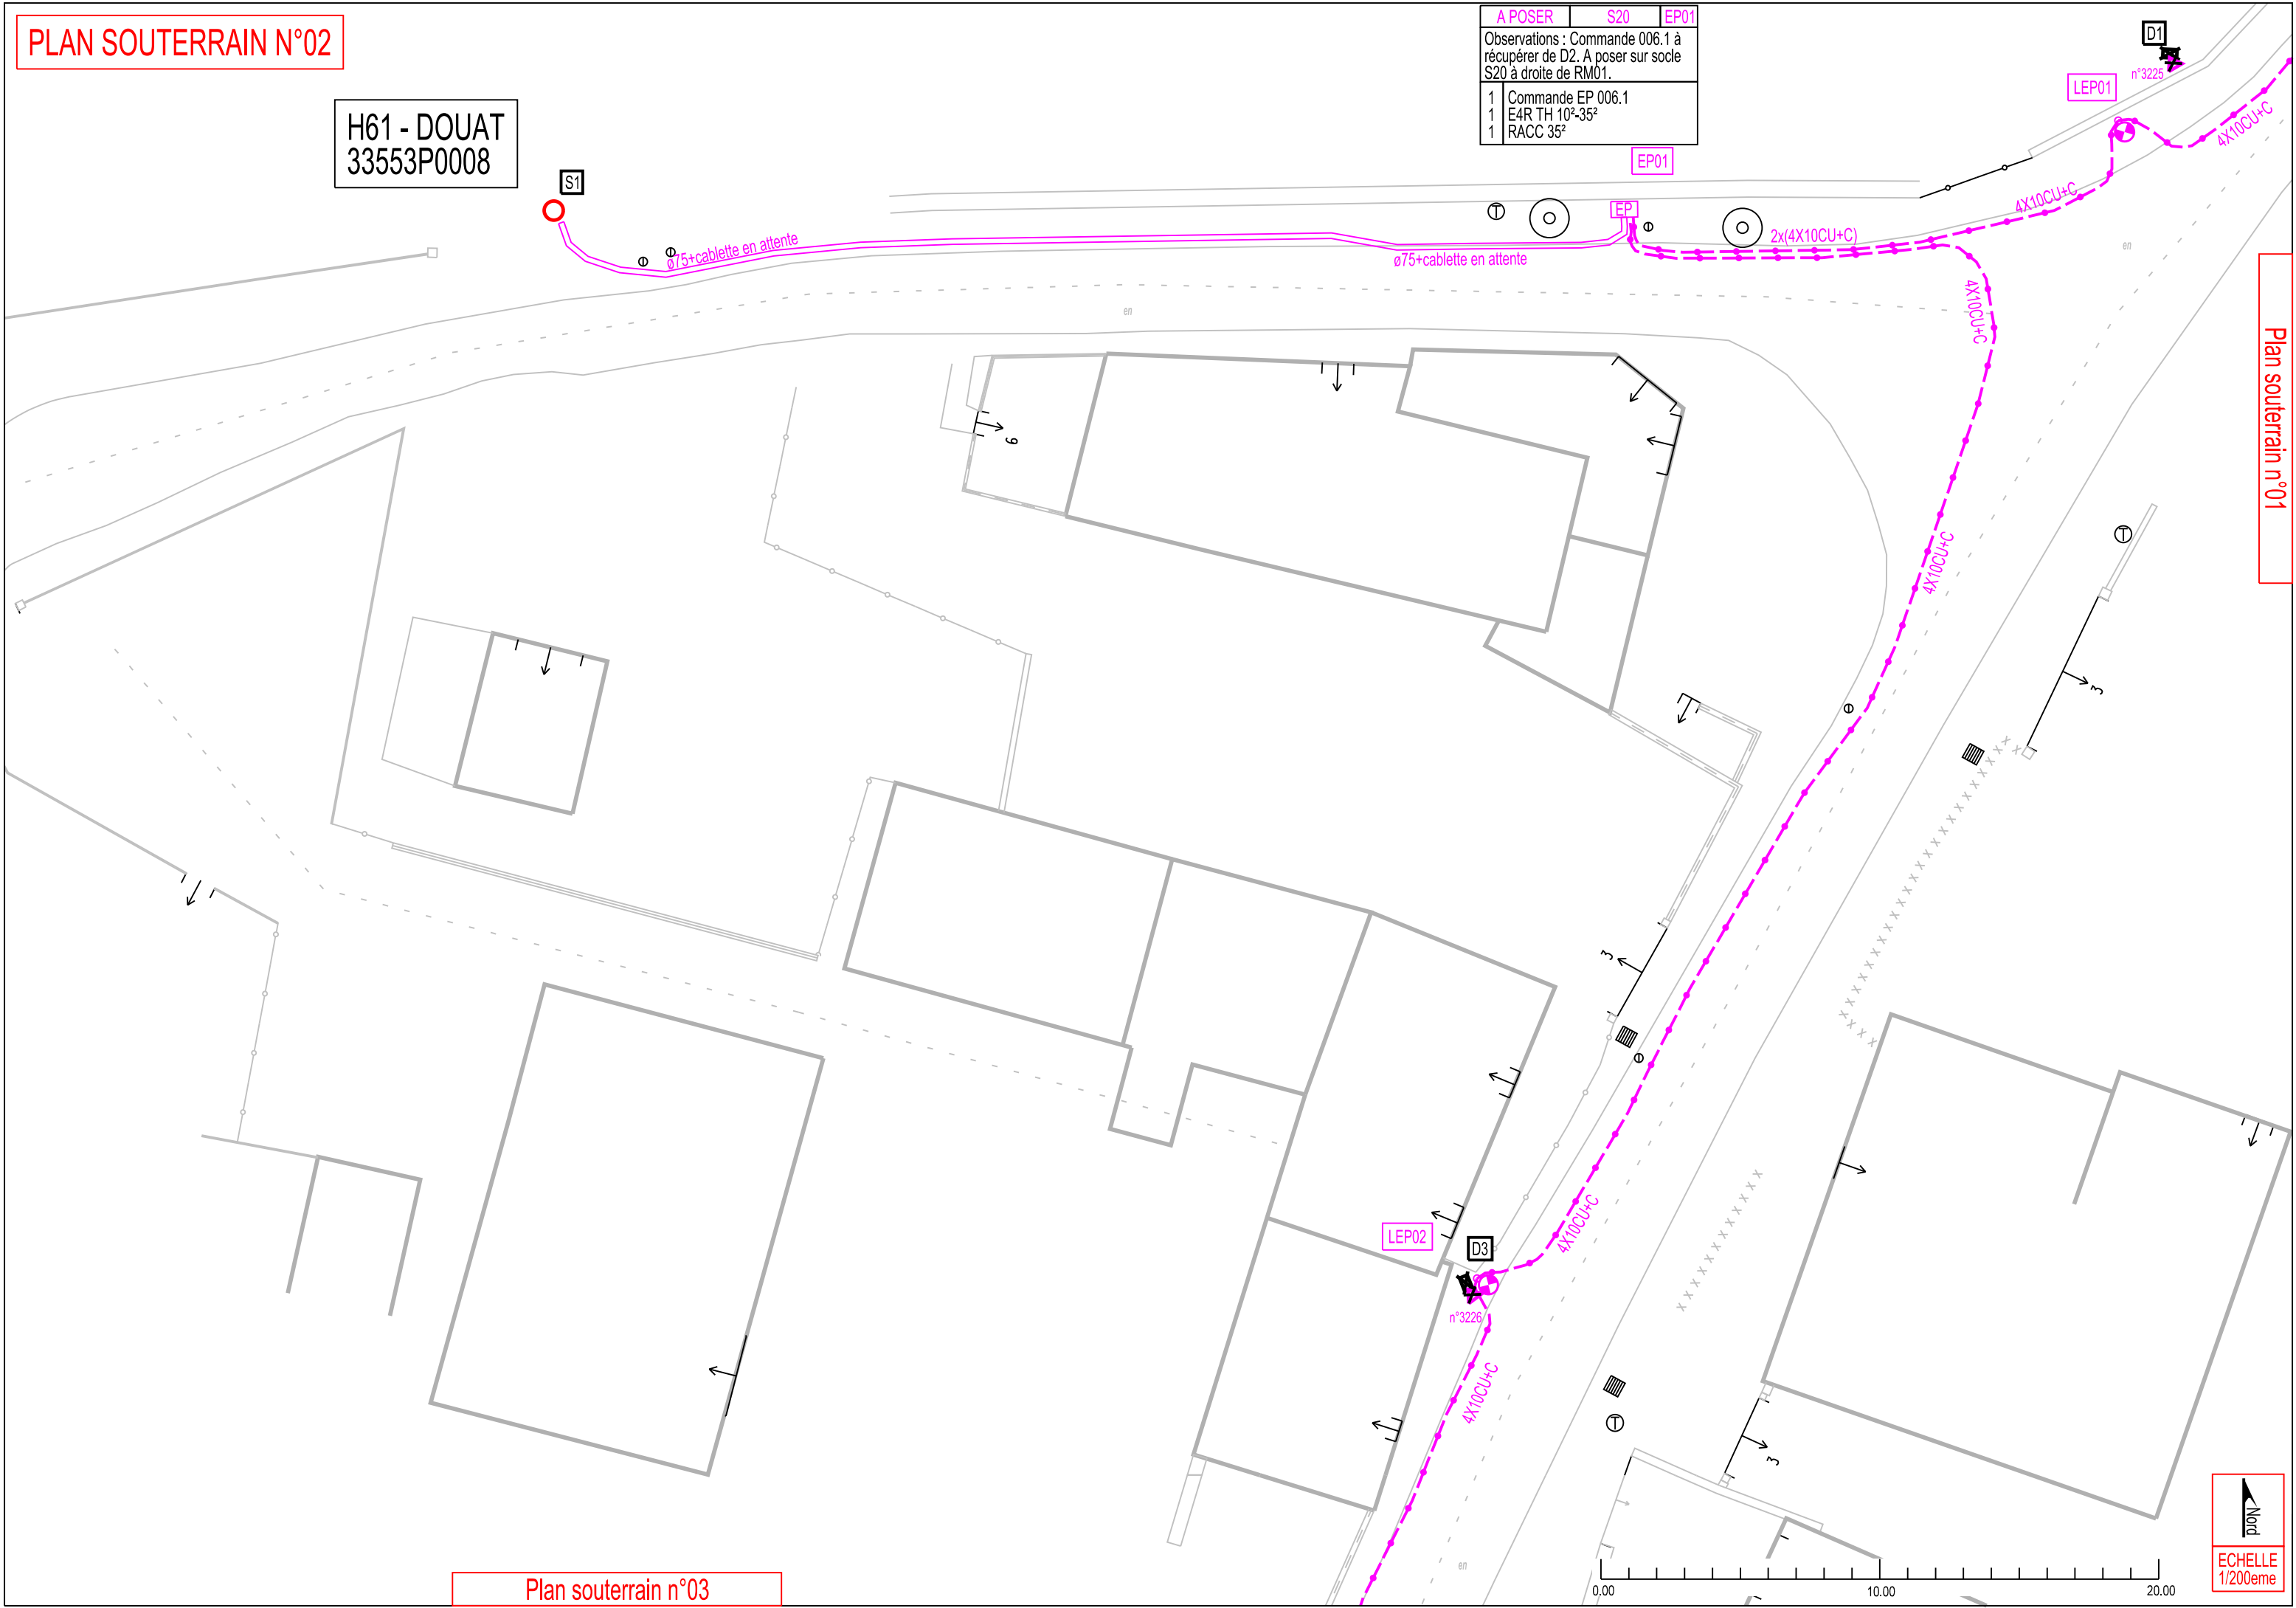


Plan souterrain n°01


Plan souterrain n°03

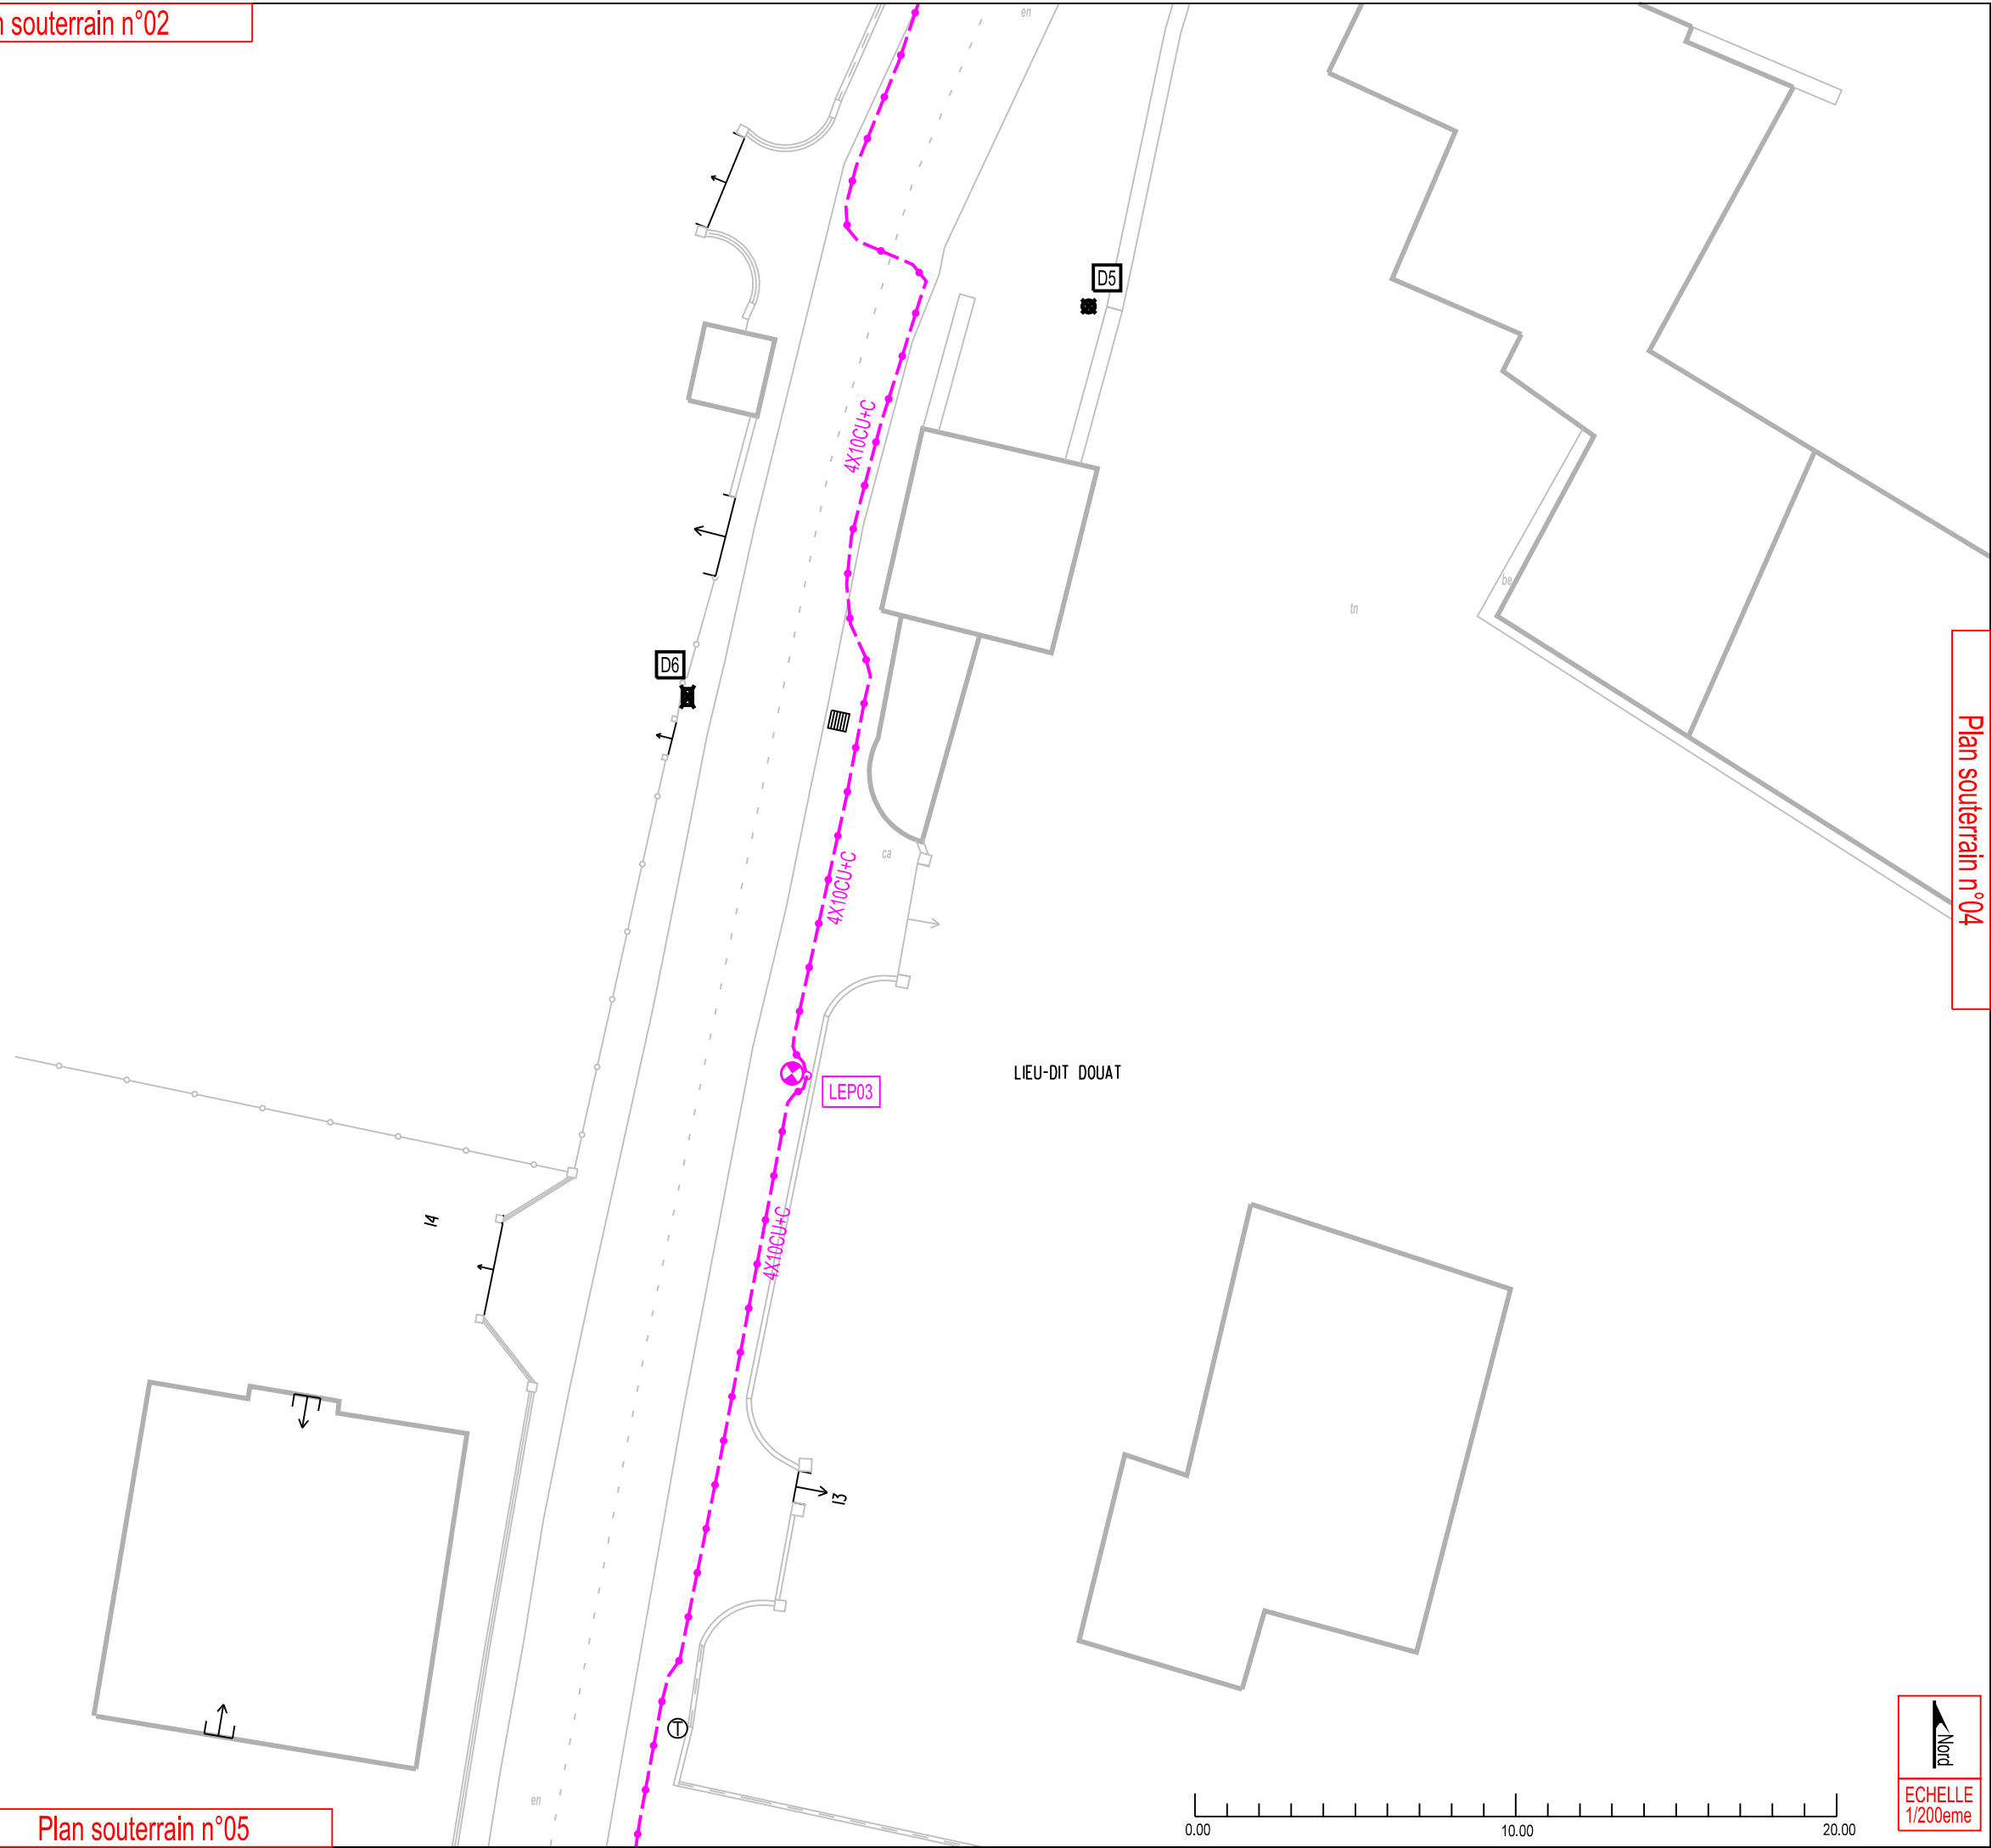



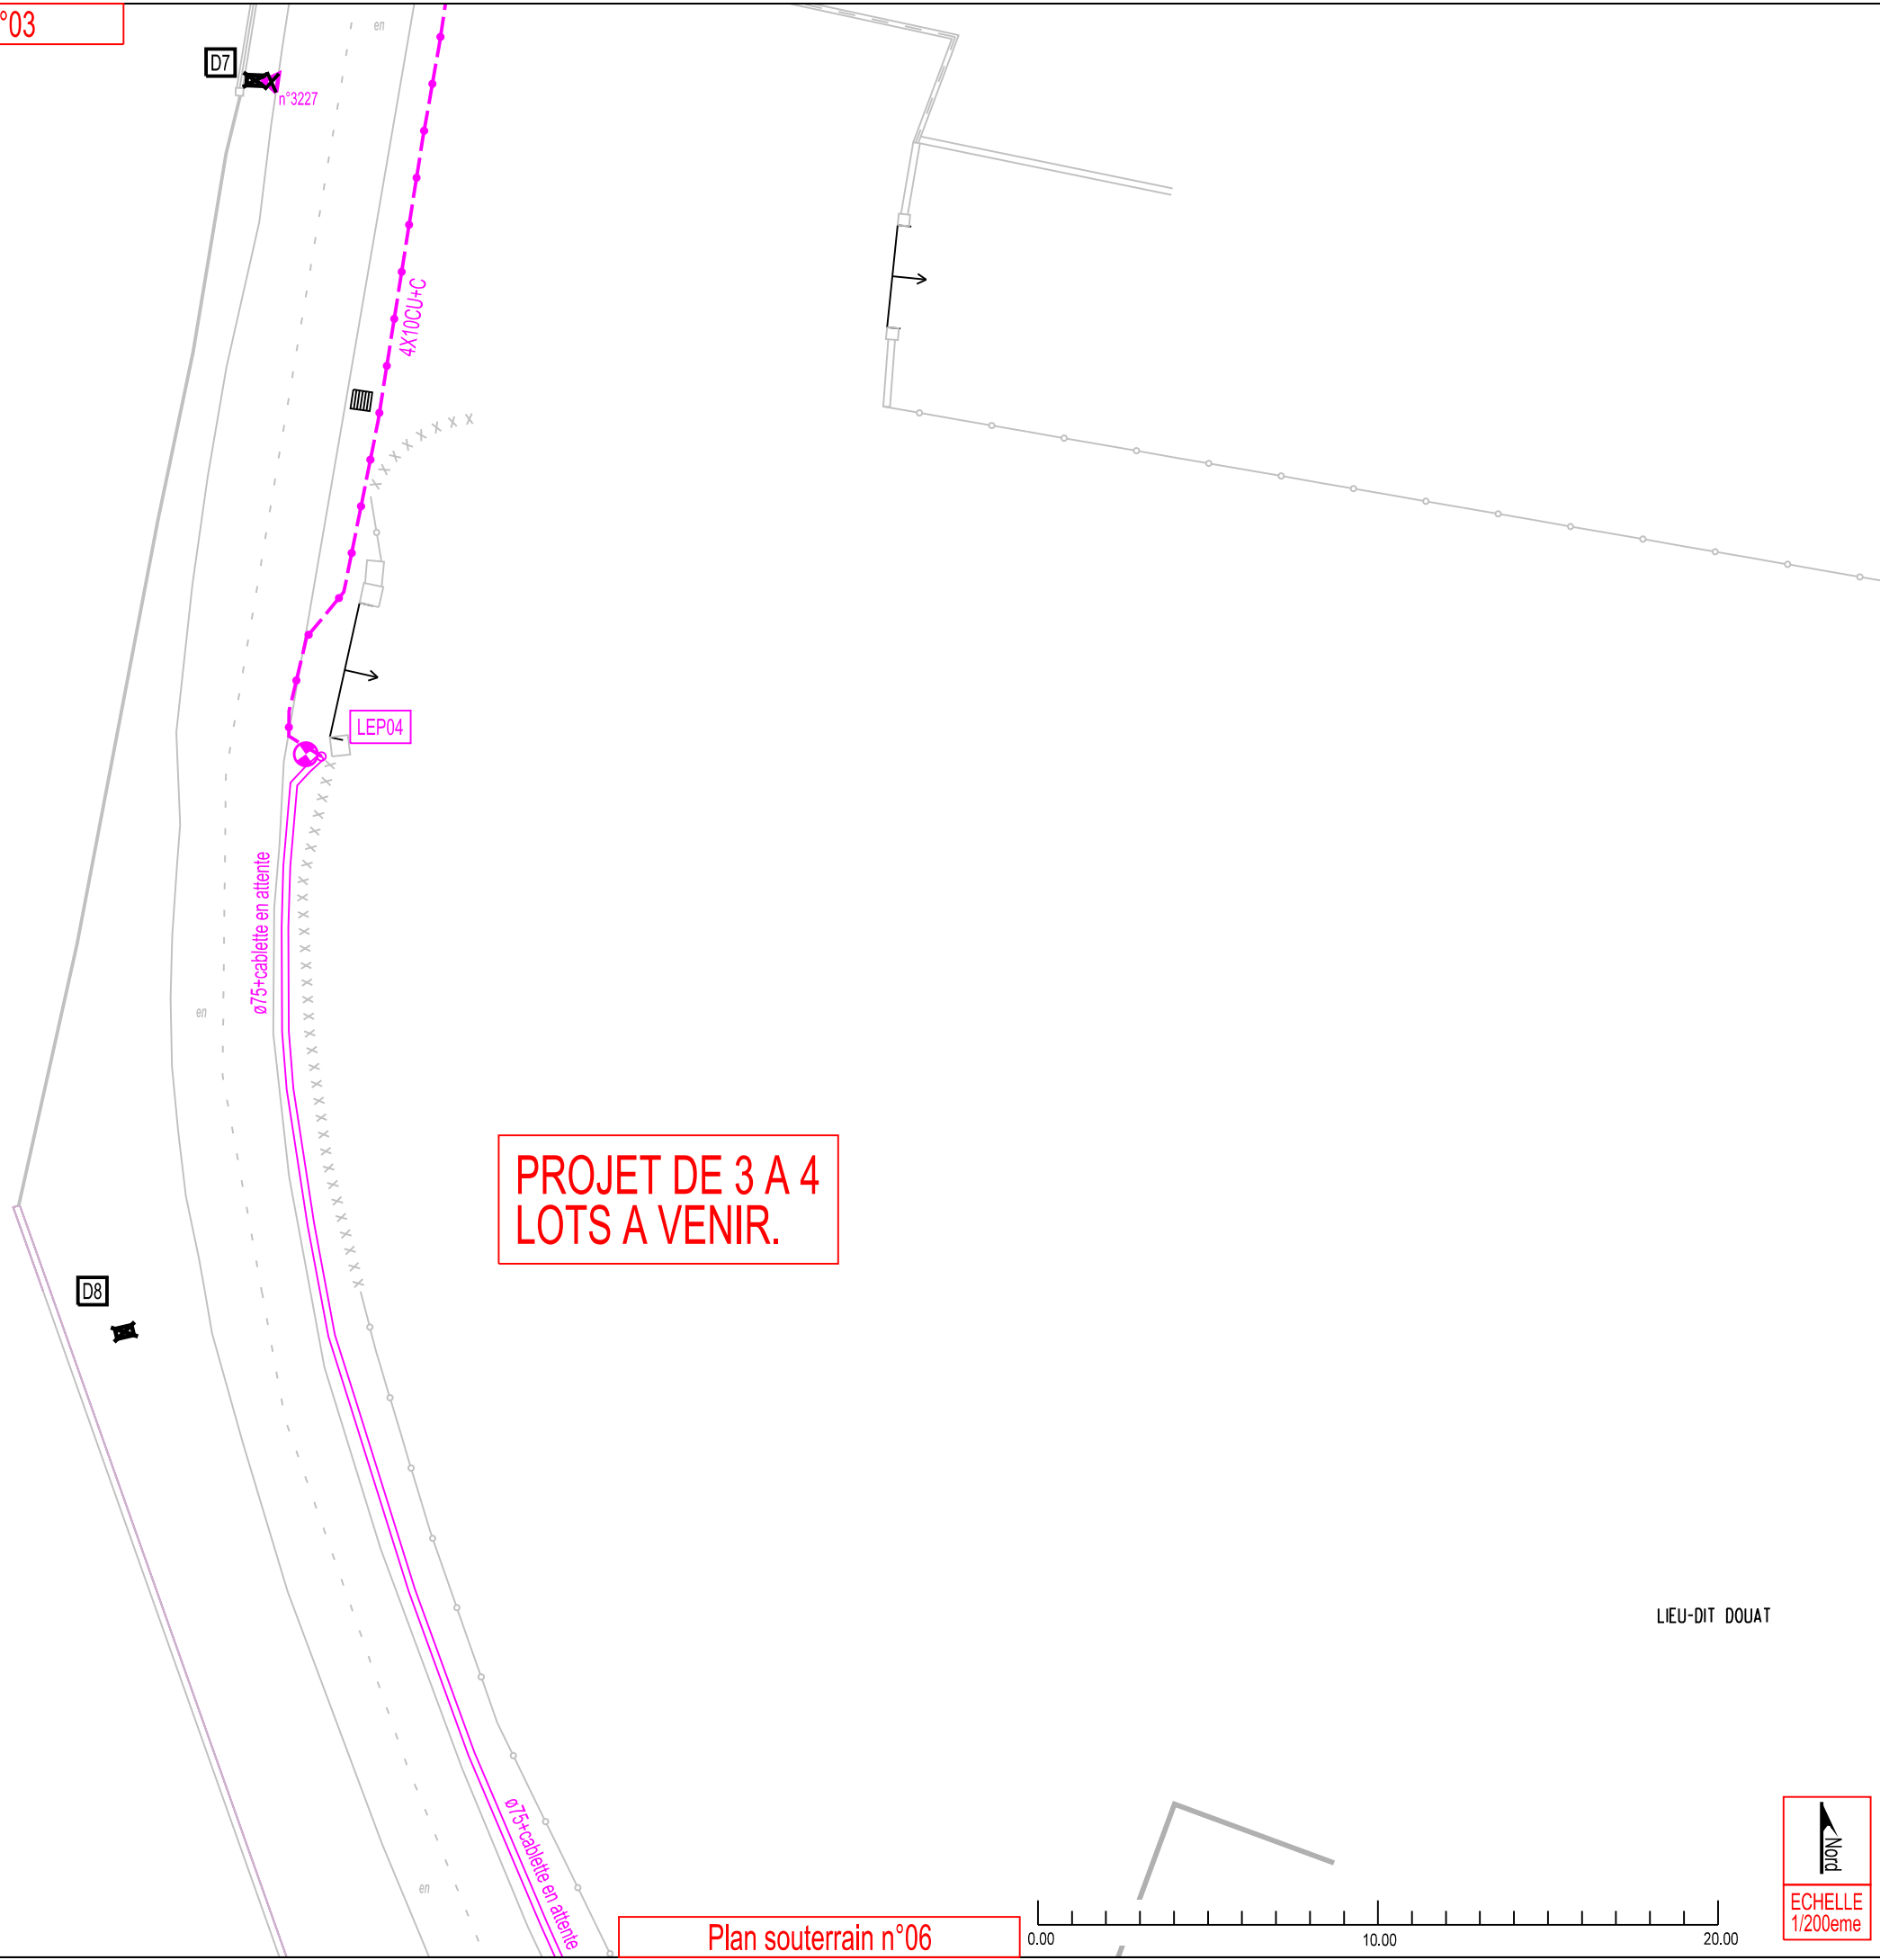

PROJET DE 3 A 4
LOTS A VENIR.

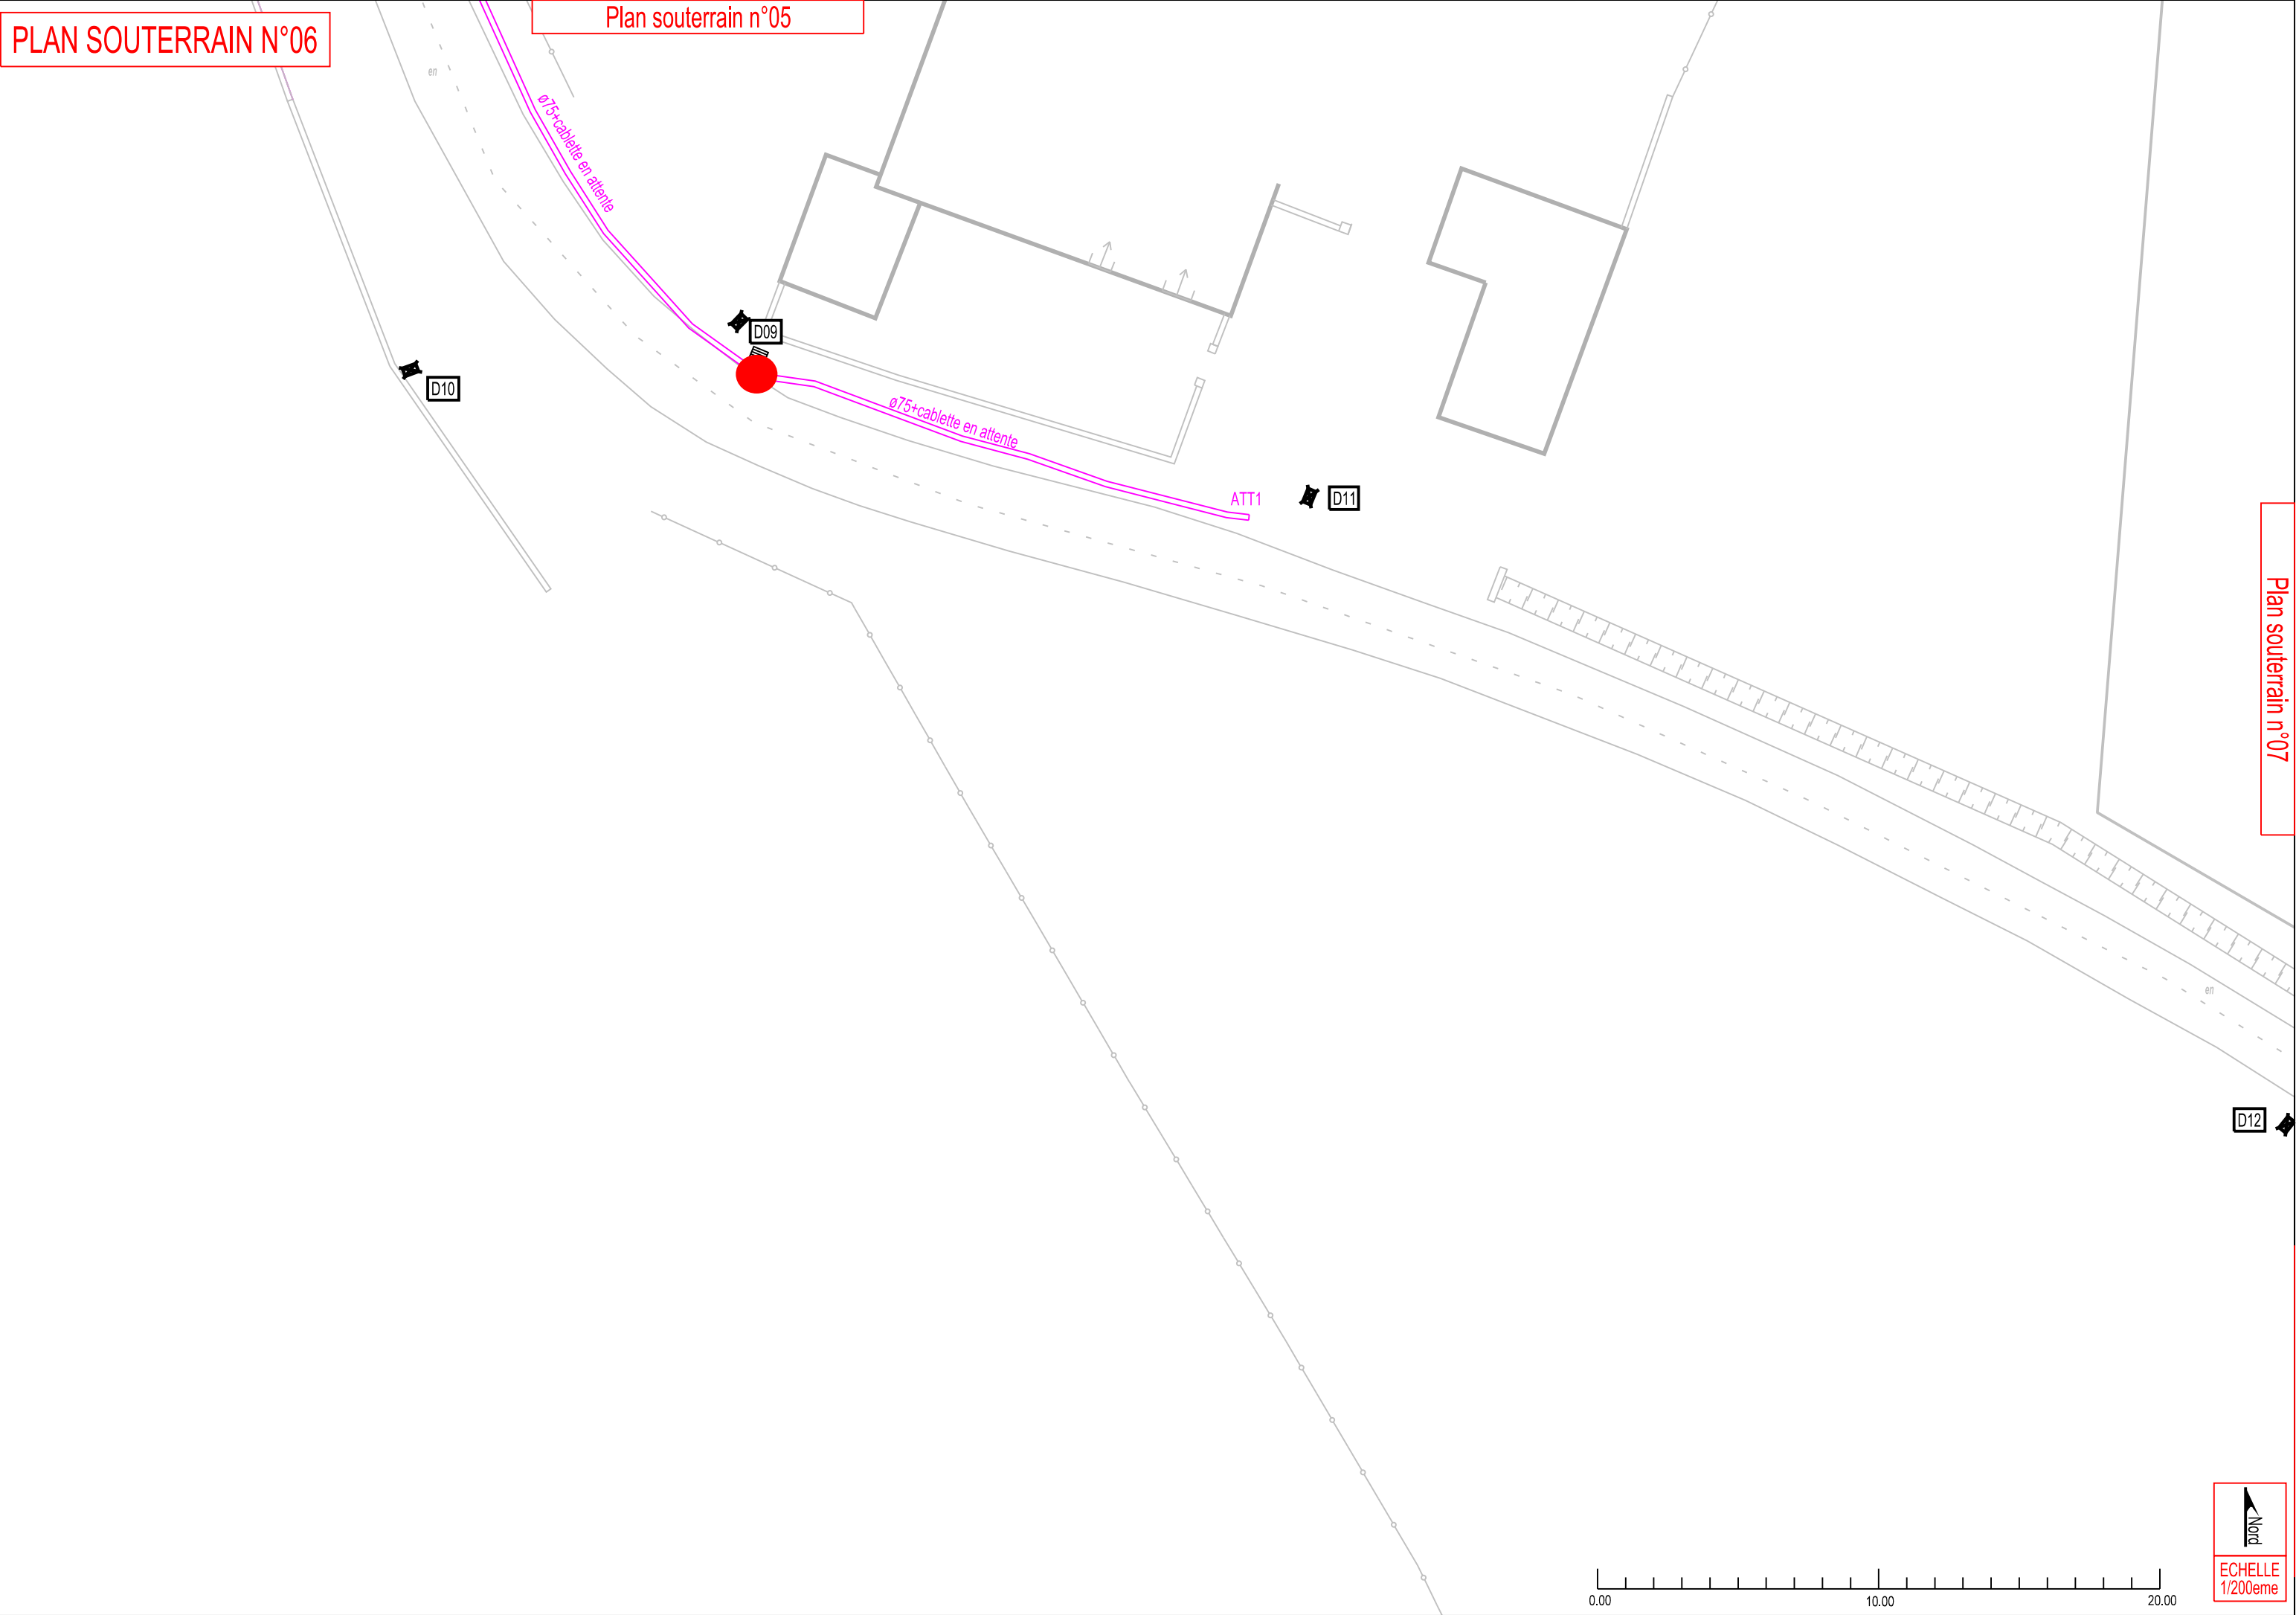

PLAN SOUTERRAIN N°07

Plan souterrain n°06


D13

VIGNES

VIGNES

D14

Plan souterrain n°08

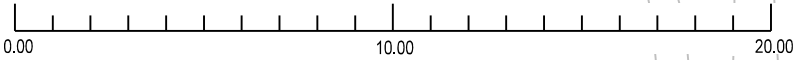

ECHELLE
1/200^{eme}

LIEU-DIT DOUAT

